Схема расположения земельного участка М 1:500

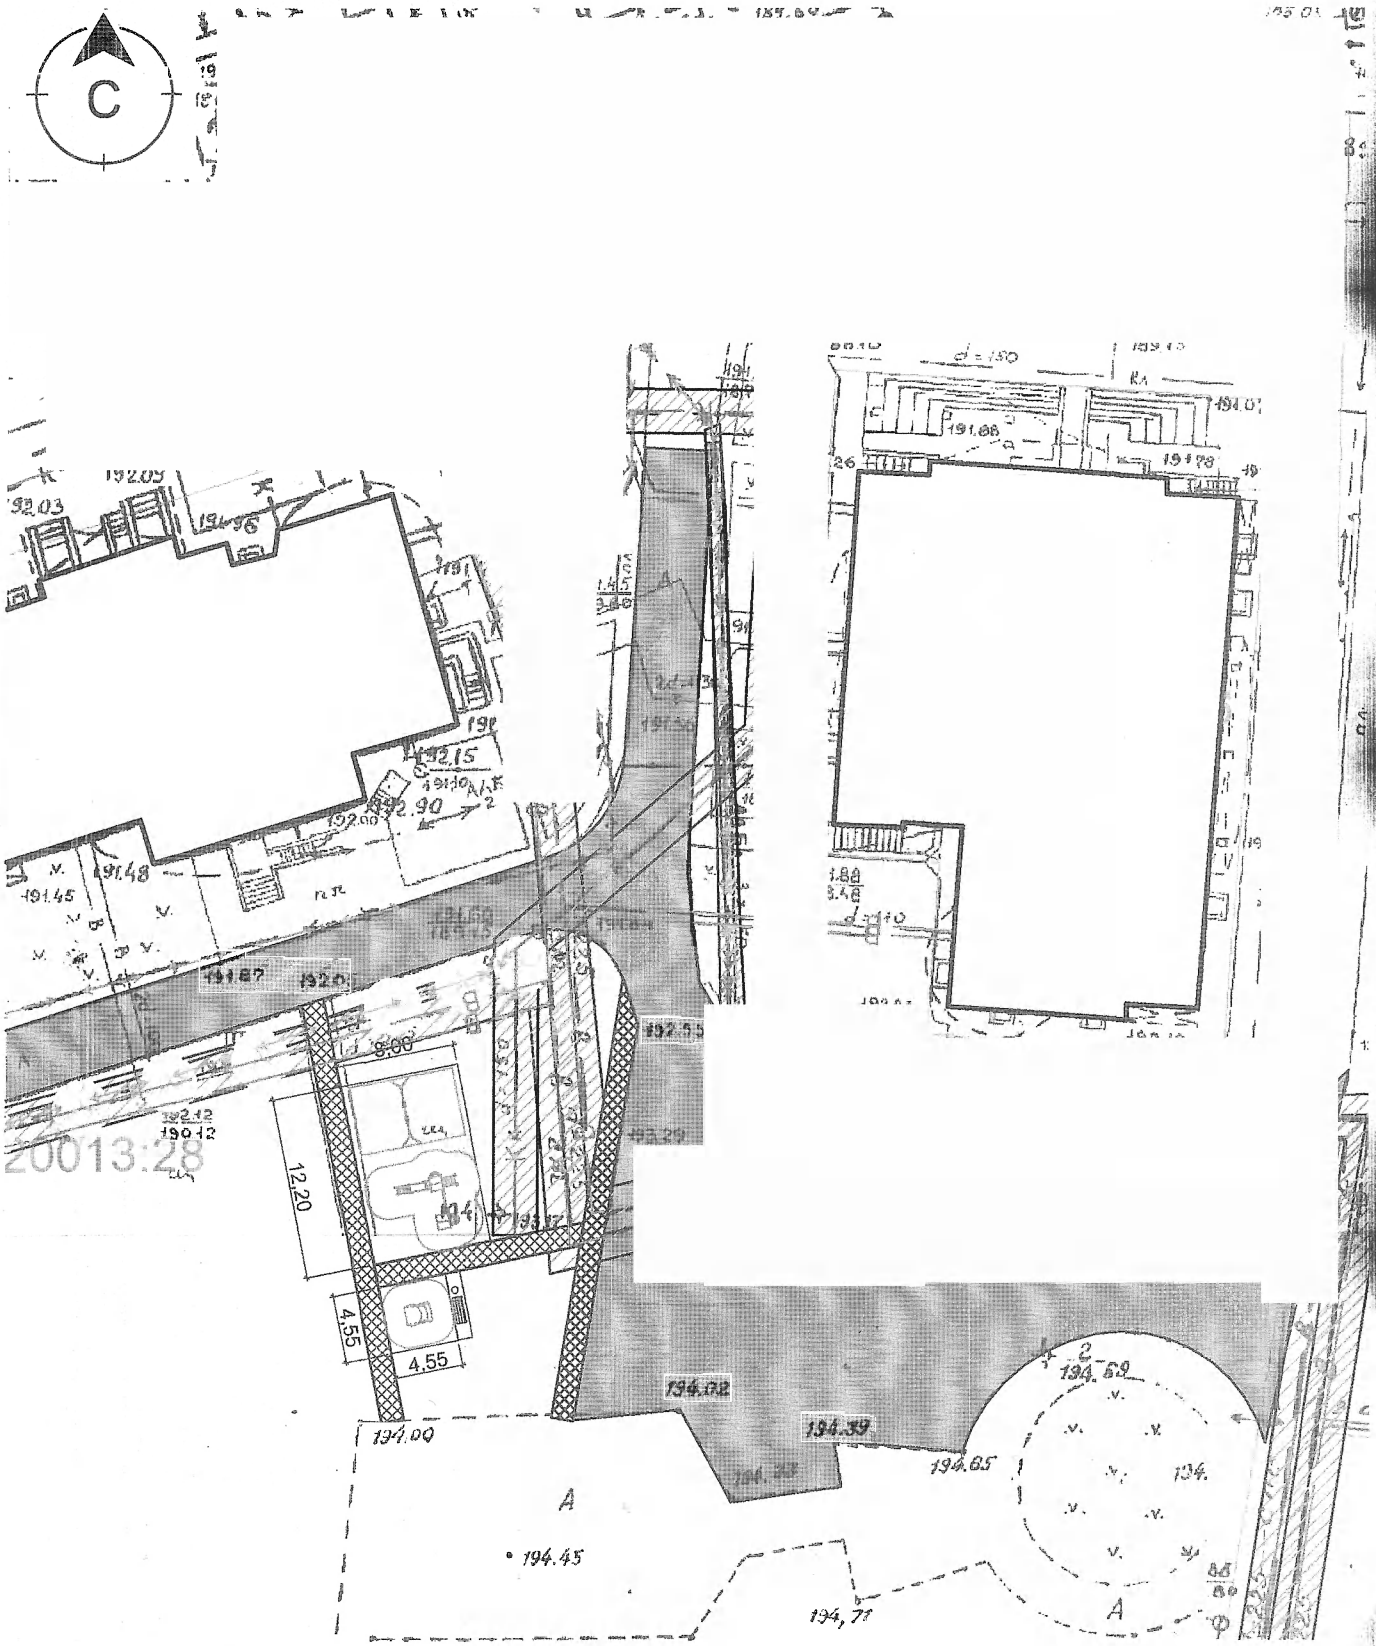

Условные обозначения :

Границы земельных участков по сведениям ГКН

Проектируемый тротуар S= 21,5 м^2

Существующая проезжая часть улиц и дорог

Существующее тротуарное покрытие

Песок

Резинокордовое покрытие